

6 woningen Aan de Giessen te Hardinxveld Giessendam

Installatietekening keuken bouwnr.01+04+05+06




Ten behoeve van de keuken zijn de volgende aansluitingen (afgedopt) opgenomen:

E-installatie:

- Plafondlichtpunt
- Loze leiding t.b.v. boiler/oven
- Enkele wcd t.b.v. koelkast
- Enkele wcd t.b.v. combi-oven (aparte groep)
- Enkele wcd t.b.v. vaatwasser (aparte groep)
- Enkele wcd t.b.v. afzuigkap (wasemkap)
- 2-fase Perilex kookaansluiting
- 2st. Dubbele wcd t.b.v. huishoudelijk gebruik

W-installatie:

- Afvoer 40mm gootsteen (afgedopt)
- Afvoer 40mm vaatwasser (afgedopt)
- Koud wateraansluiting gootsteen (afgedopt)
- Warm wateraansluiting gootsteen (afgedopt)
- Koud wateraansluiting vaatwasser (afgedopt)
- MV-afzuigpunten
- Vloerverwarming (niet onder keukenopstelling)

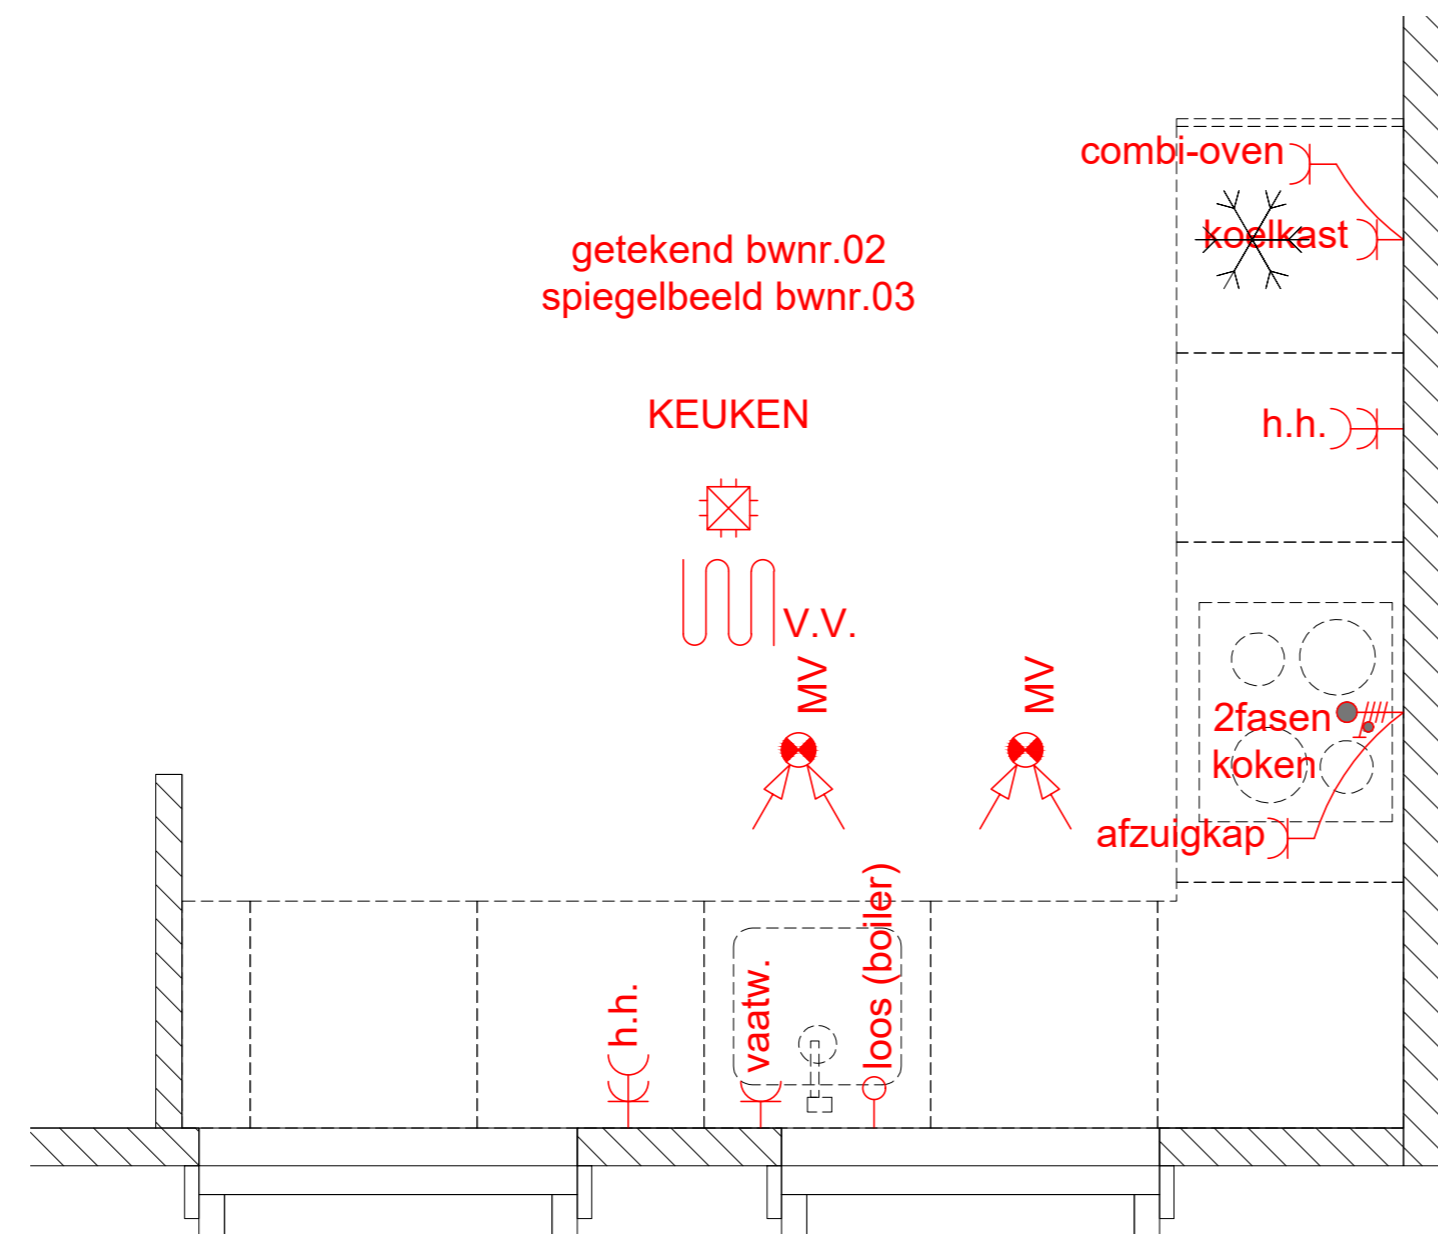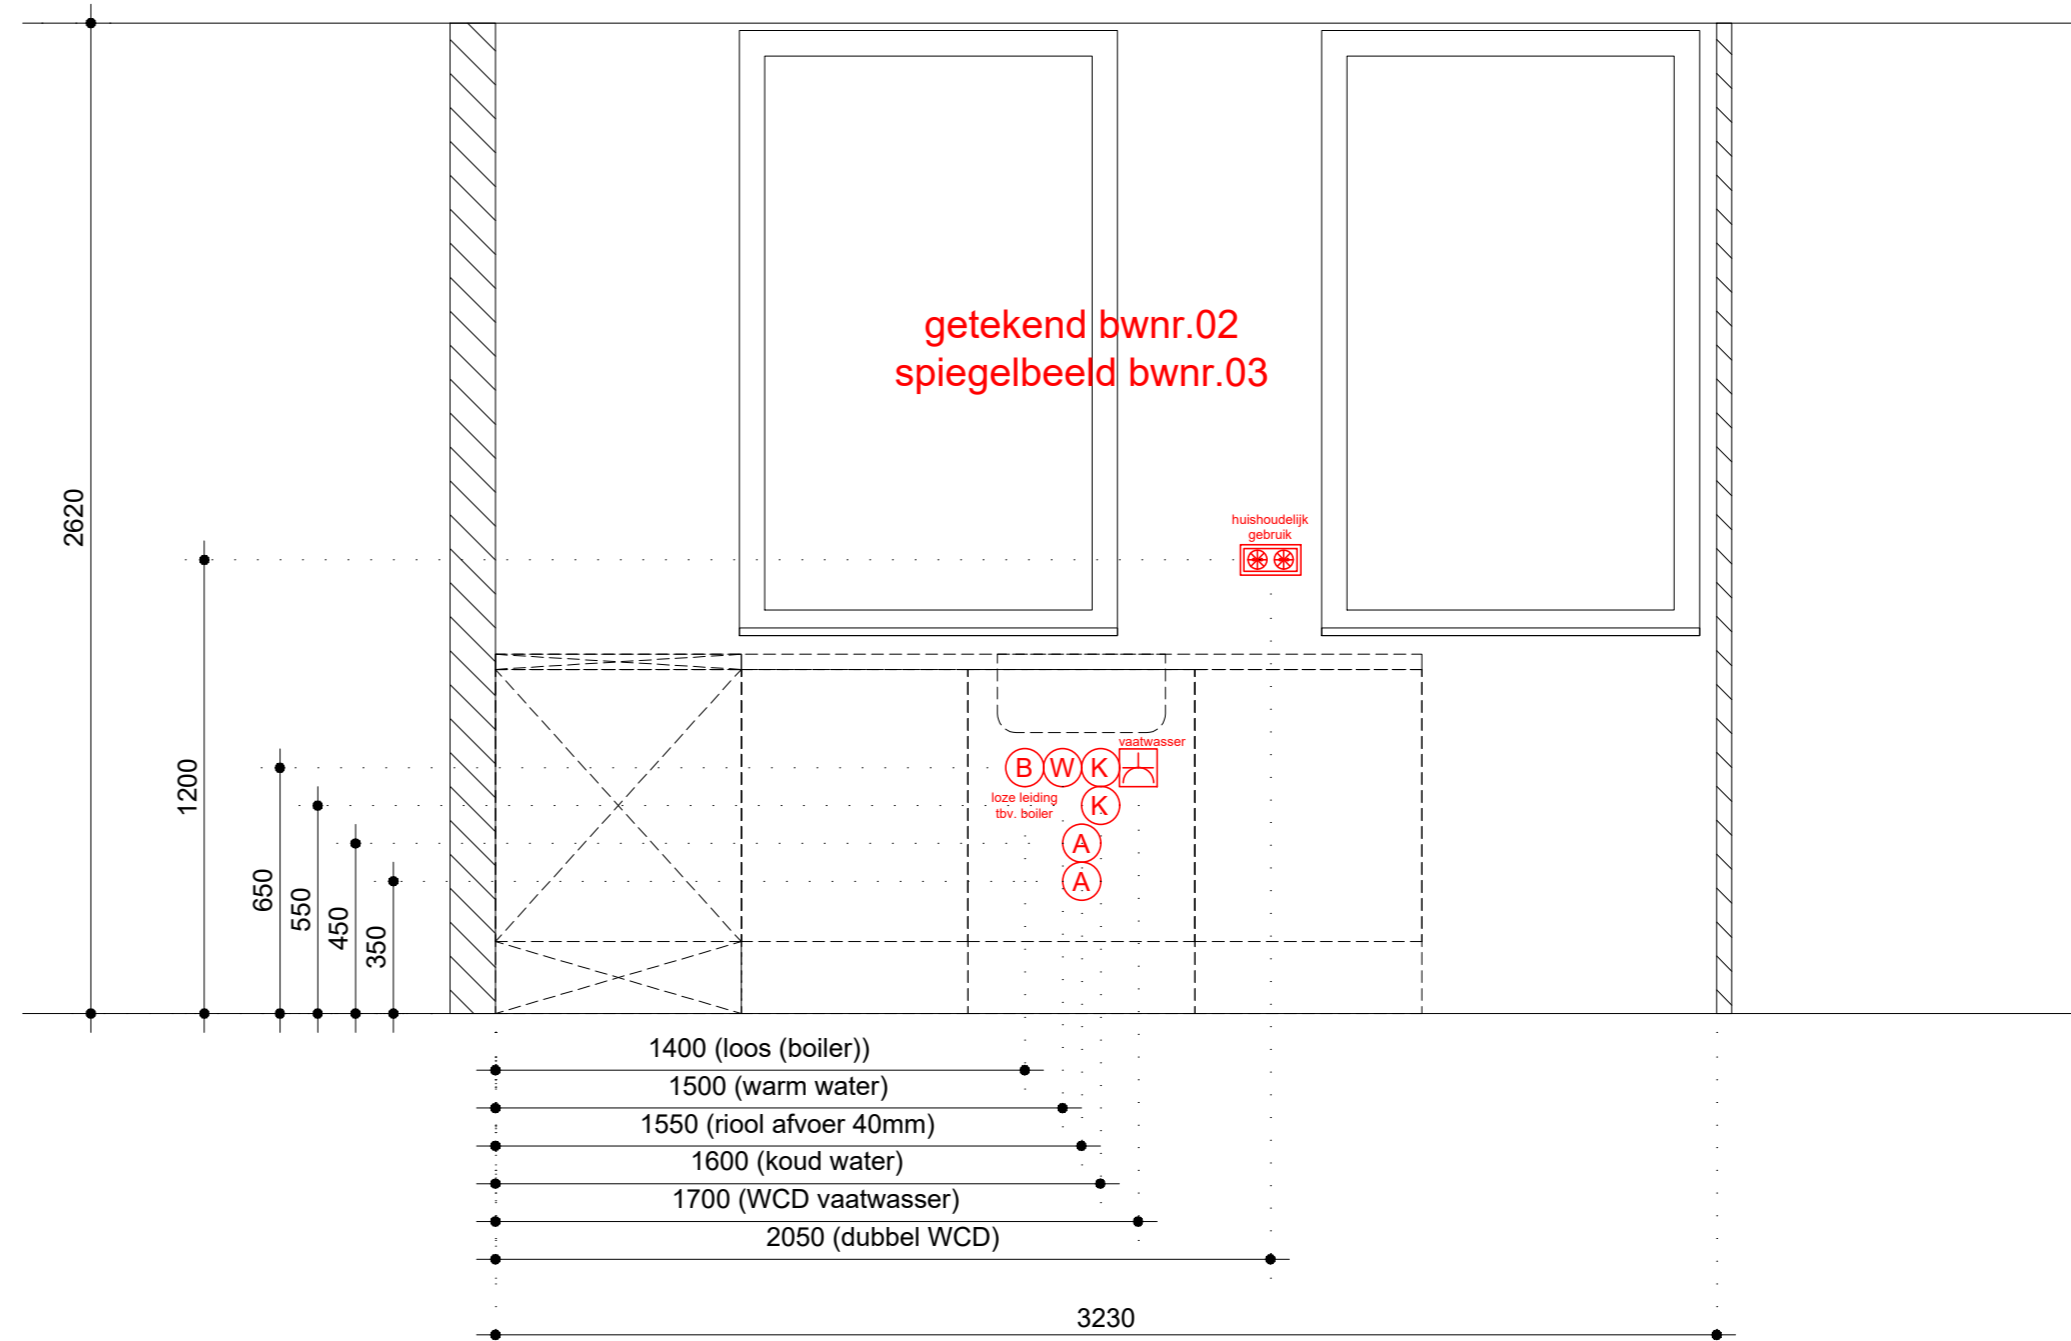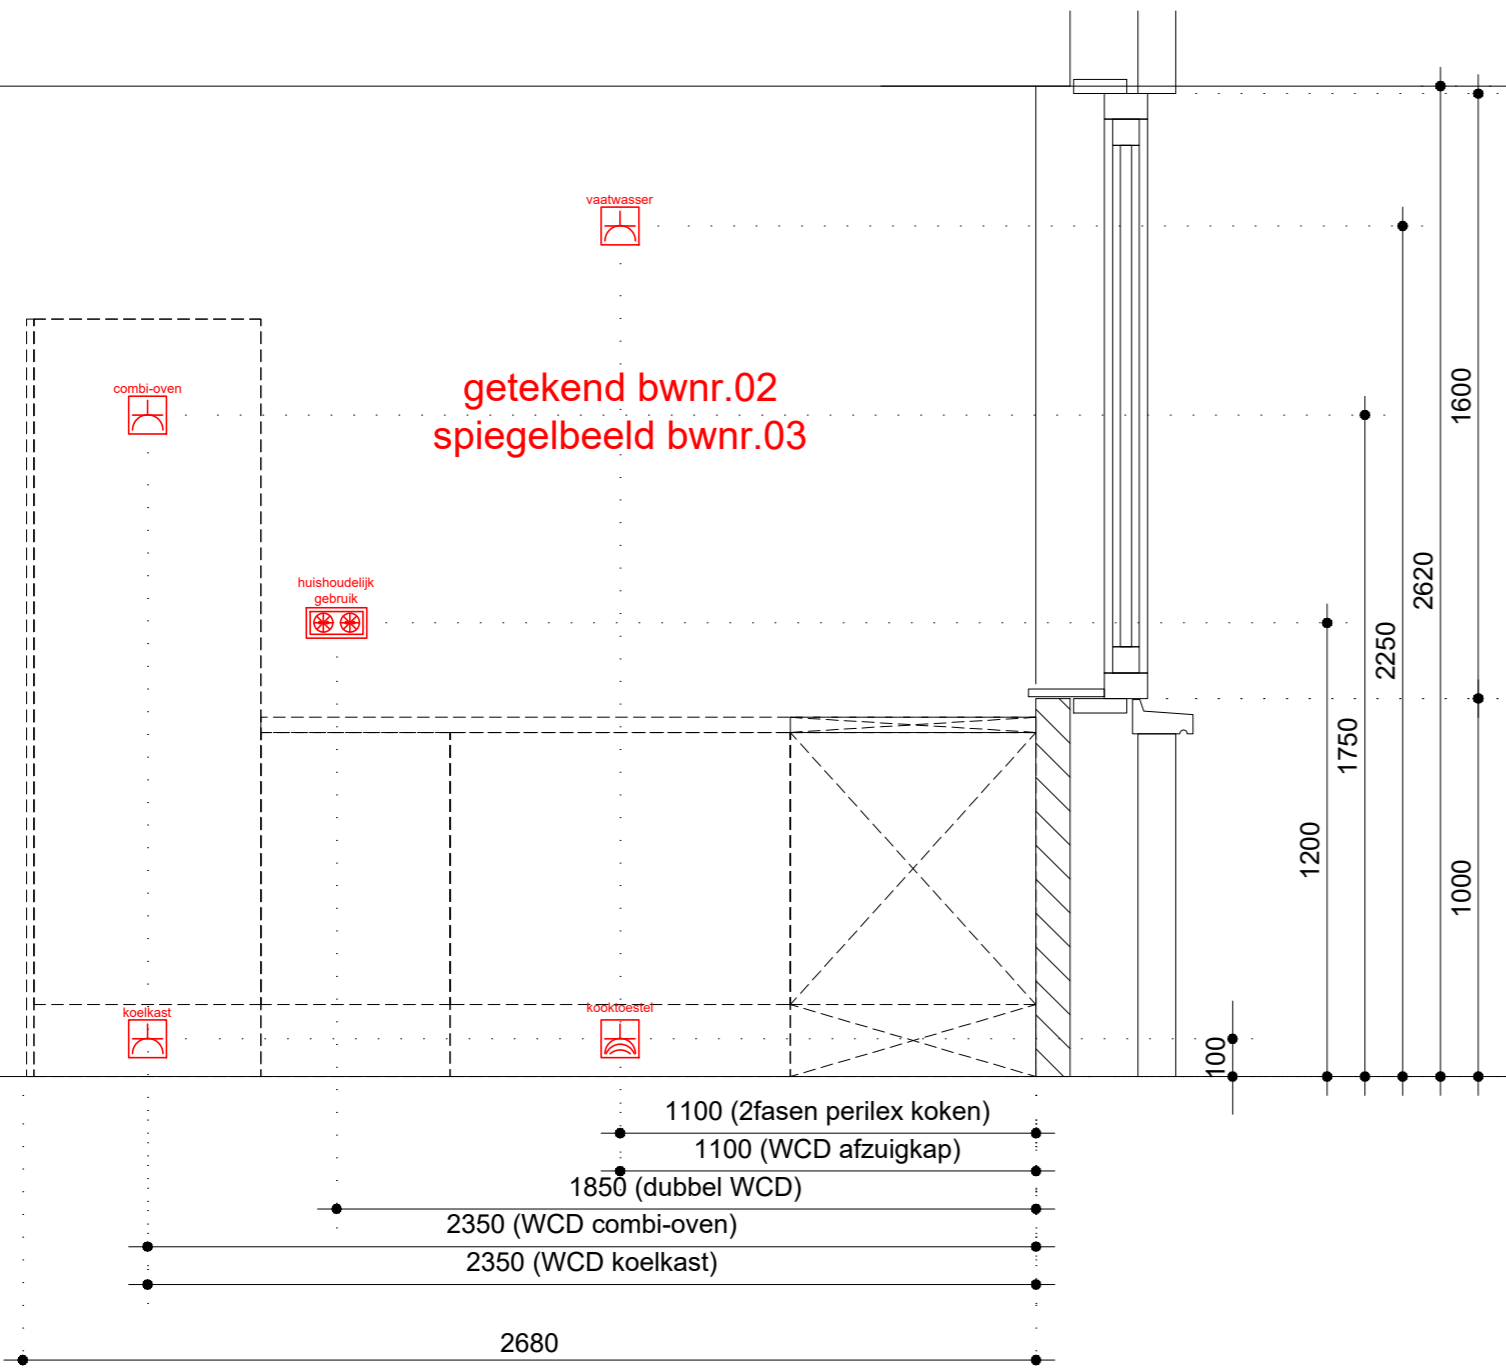

6 woningen Aan de Giessen te Hardinxveld Giessendam

Installatietekening keuken bouwnr.02+03

Ten behoeve van de keuken zijn de volgende aansluitingen (afgedopt) opgenomen:

E-installatie:

- Plafondlichtpunt
- Loze leiding t.b.v. boiler/oven
- Enkele wcd t.b.v. koelkast
- Enkele wcd t.b.v. combi-oven (aparte groep)
- Enkele wcd t.b.v. vaatwasser (aparte groep)
- Enkele wcd t.b.v. afzuigkap (wasemkap)
- 2-fase Perilex kookaansluiting
- 2st. Dubbele wcd t.b.v. huishoudelijk gebruik

W-installatie:

- Afvoer 40mm gootsteen (afgedopt)
- Afvoer 40mm vaatwasser (afgedopt)
- Koud wateraansluiting gootsteen (afgedopt)
- Warm wateraansluiting gootsteen (afgedopt)
- Koud wateraansluiting vaatwasser (afgedopt)
- MV-afzuigpunten
- Vloerverwarming (niet onder keukenopstelling)