


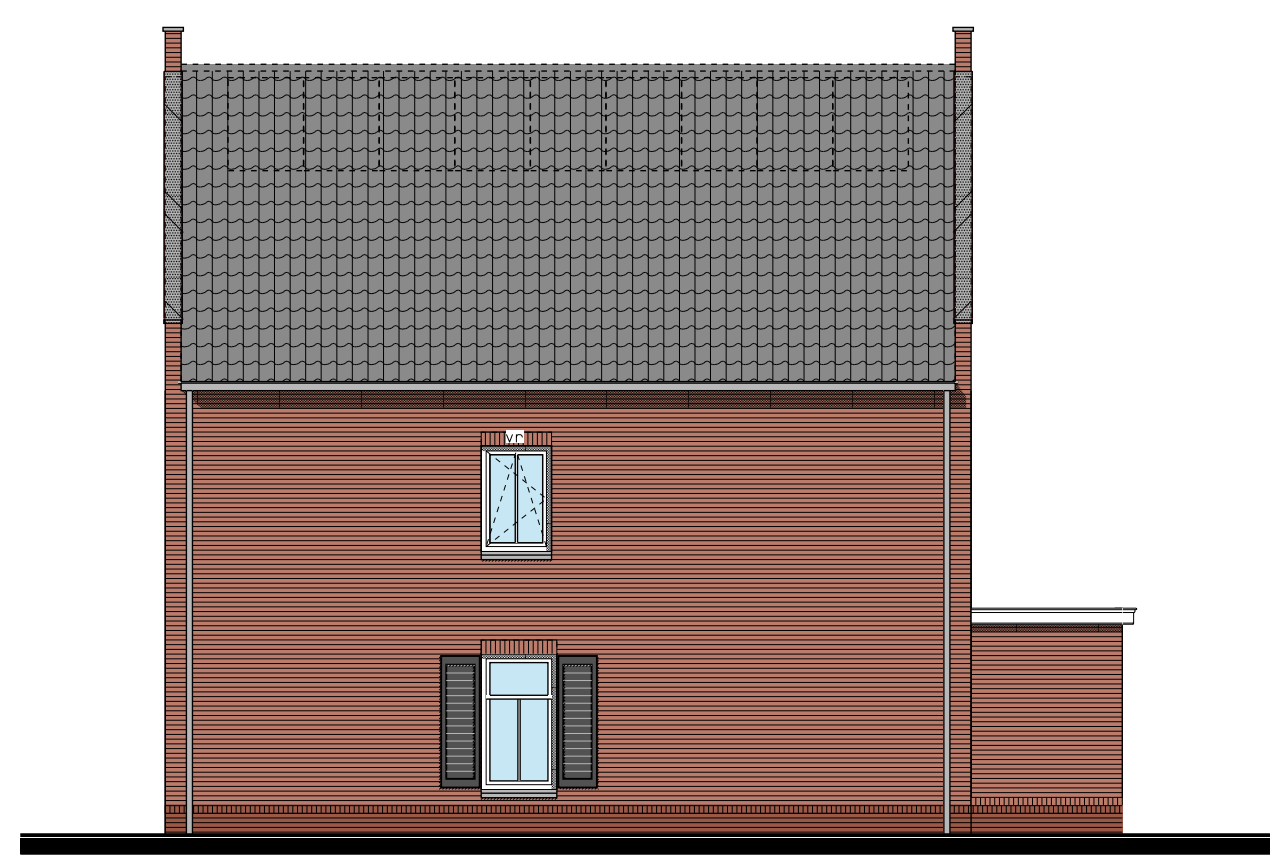


Voorgevel
Noord




Rechterzijgevel
West




Achtergevel
Zuid

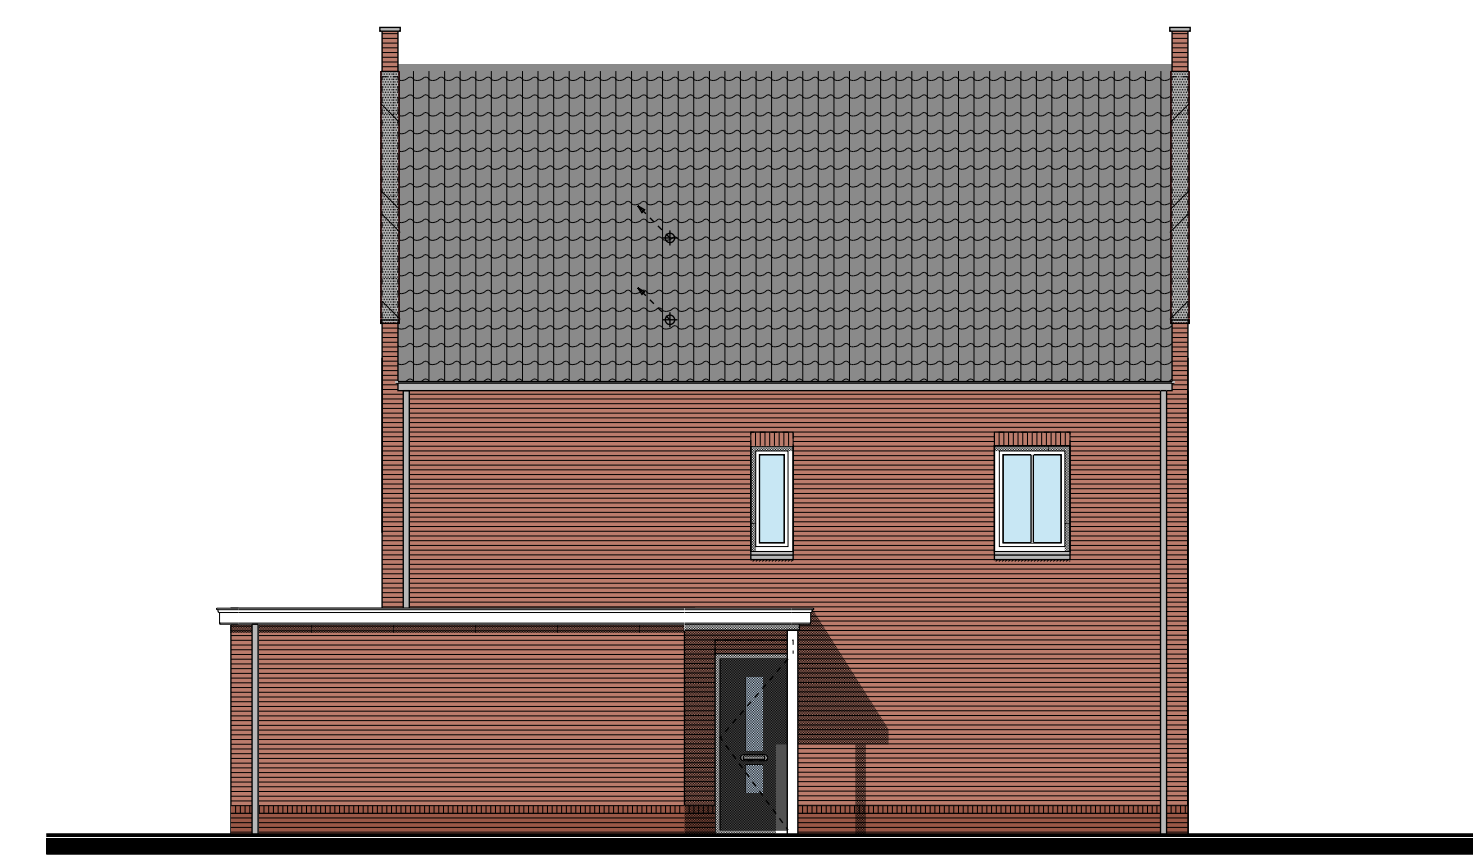


Linkerzijgevel
Oost

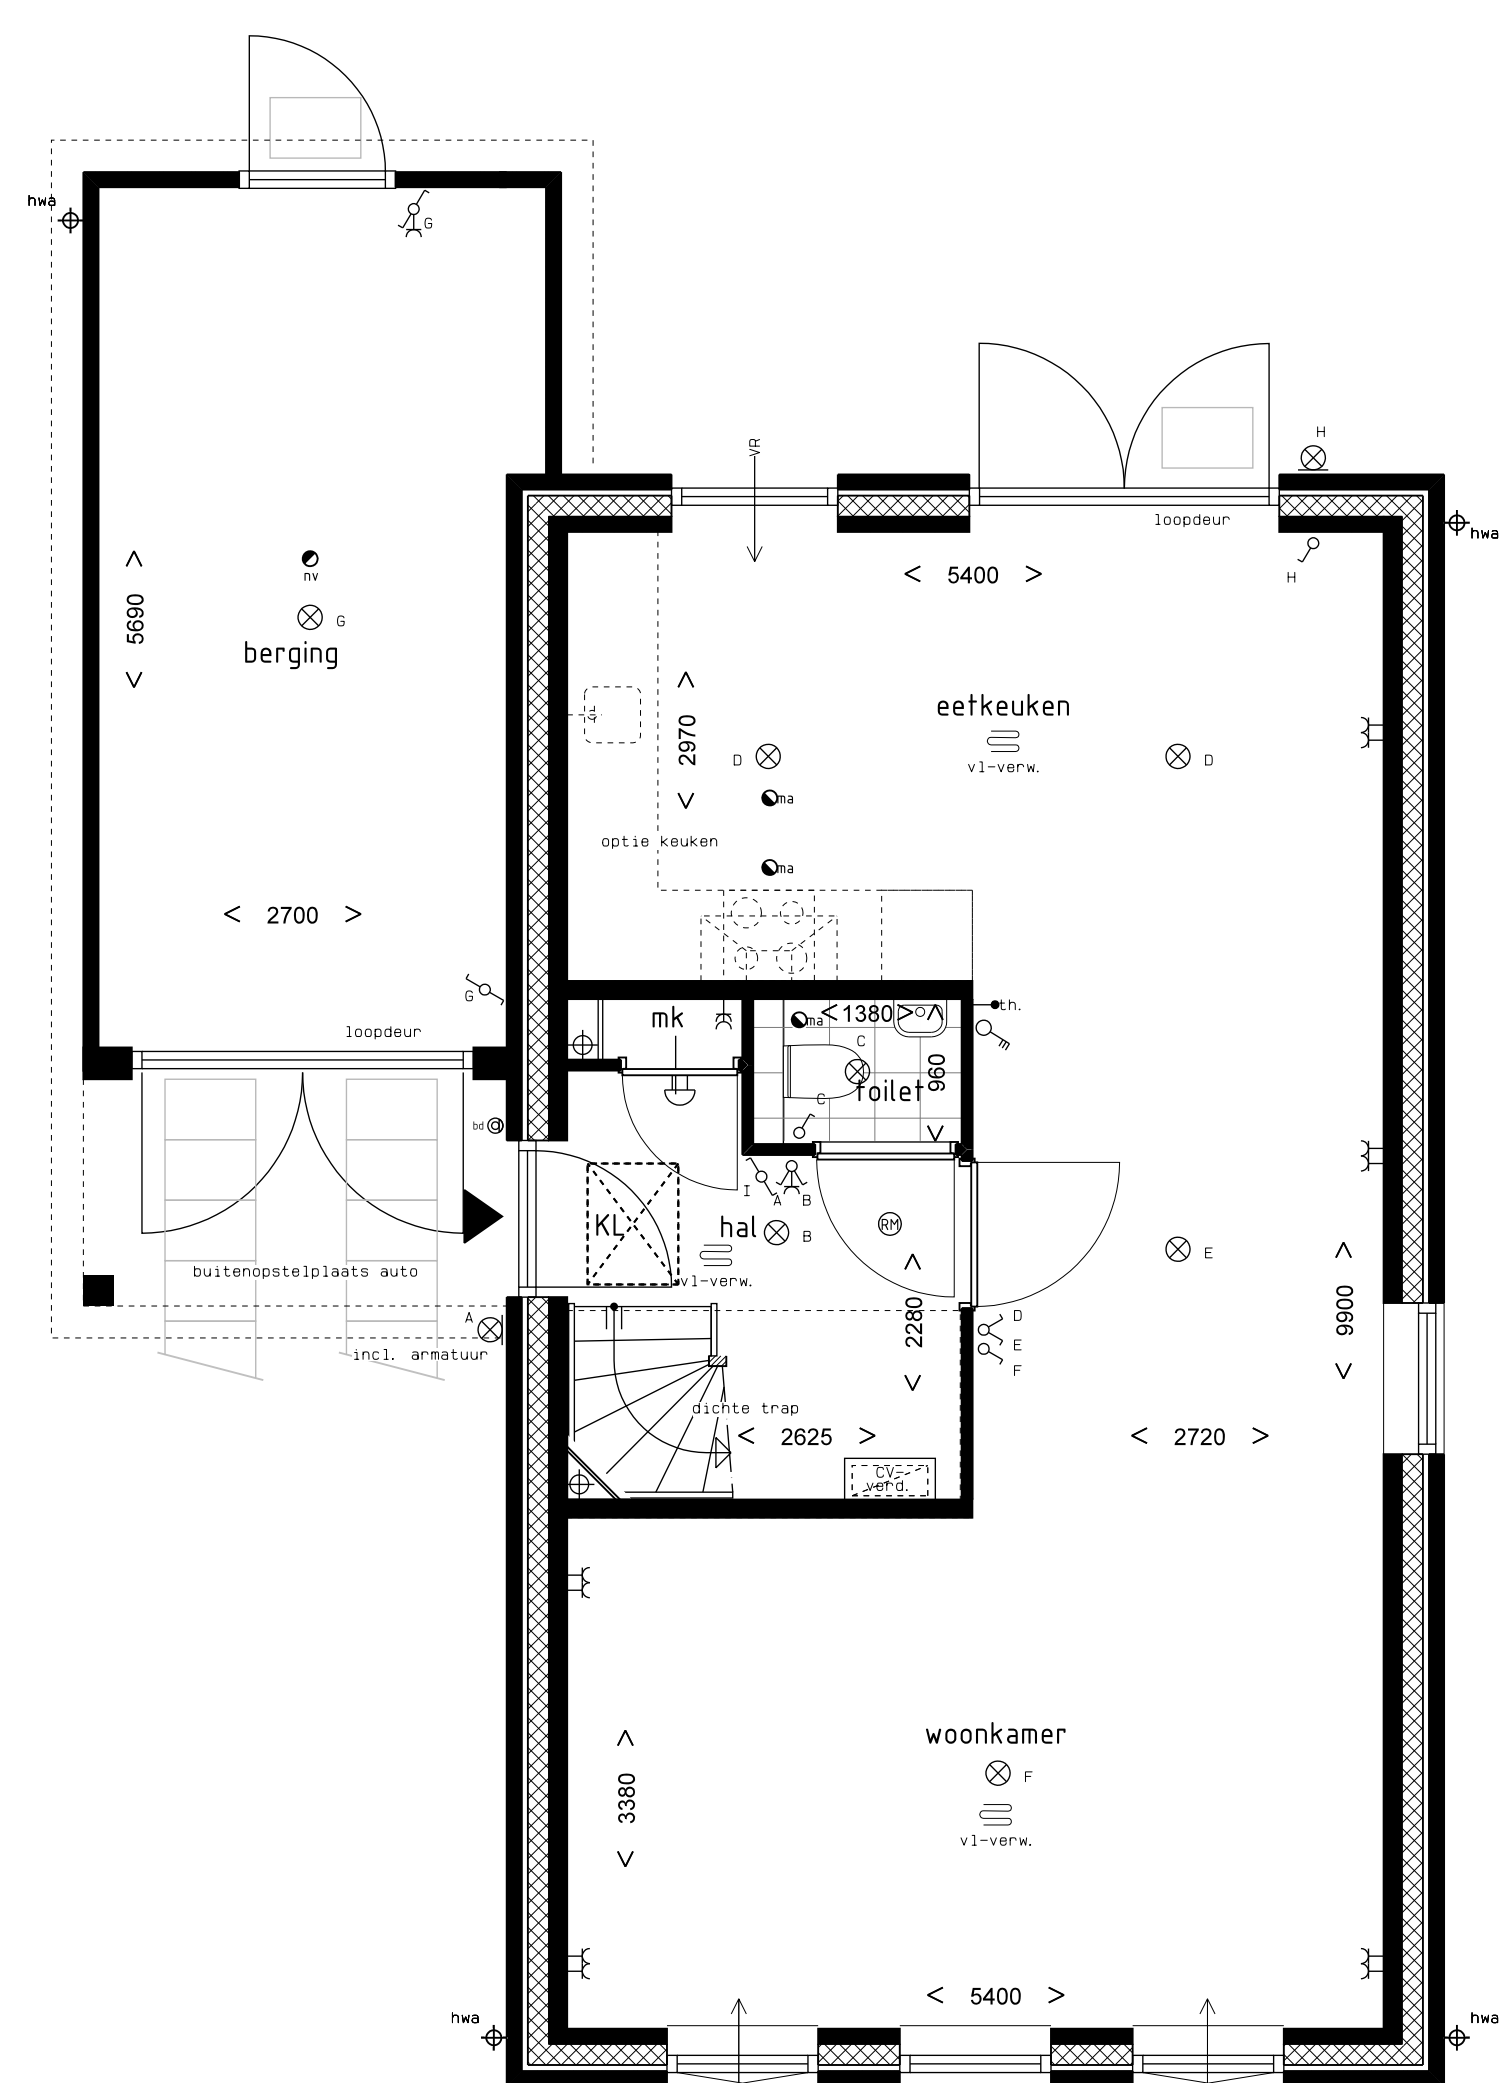


Begane grond

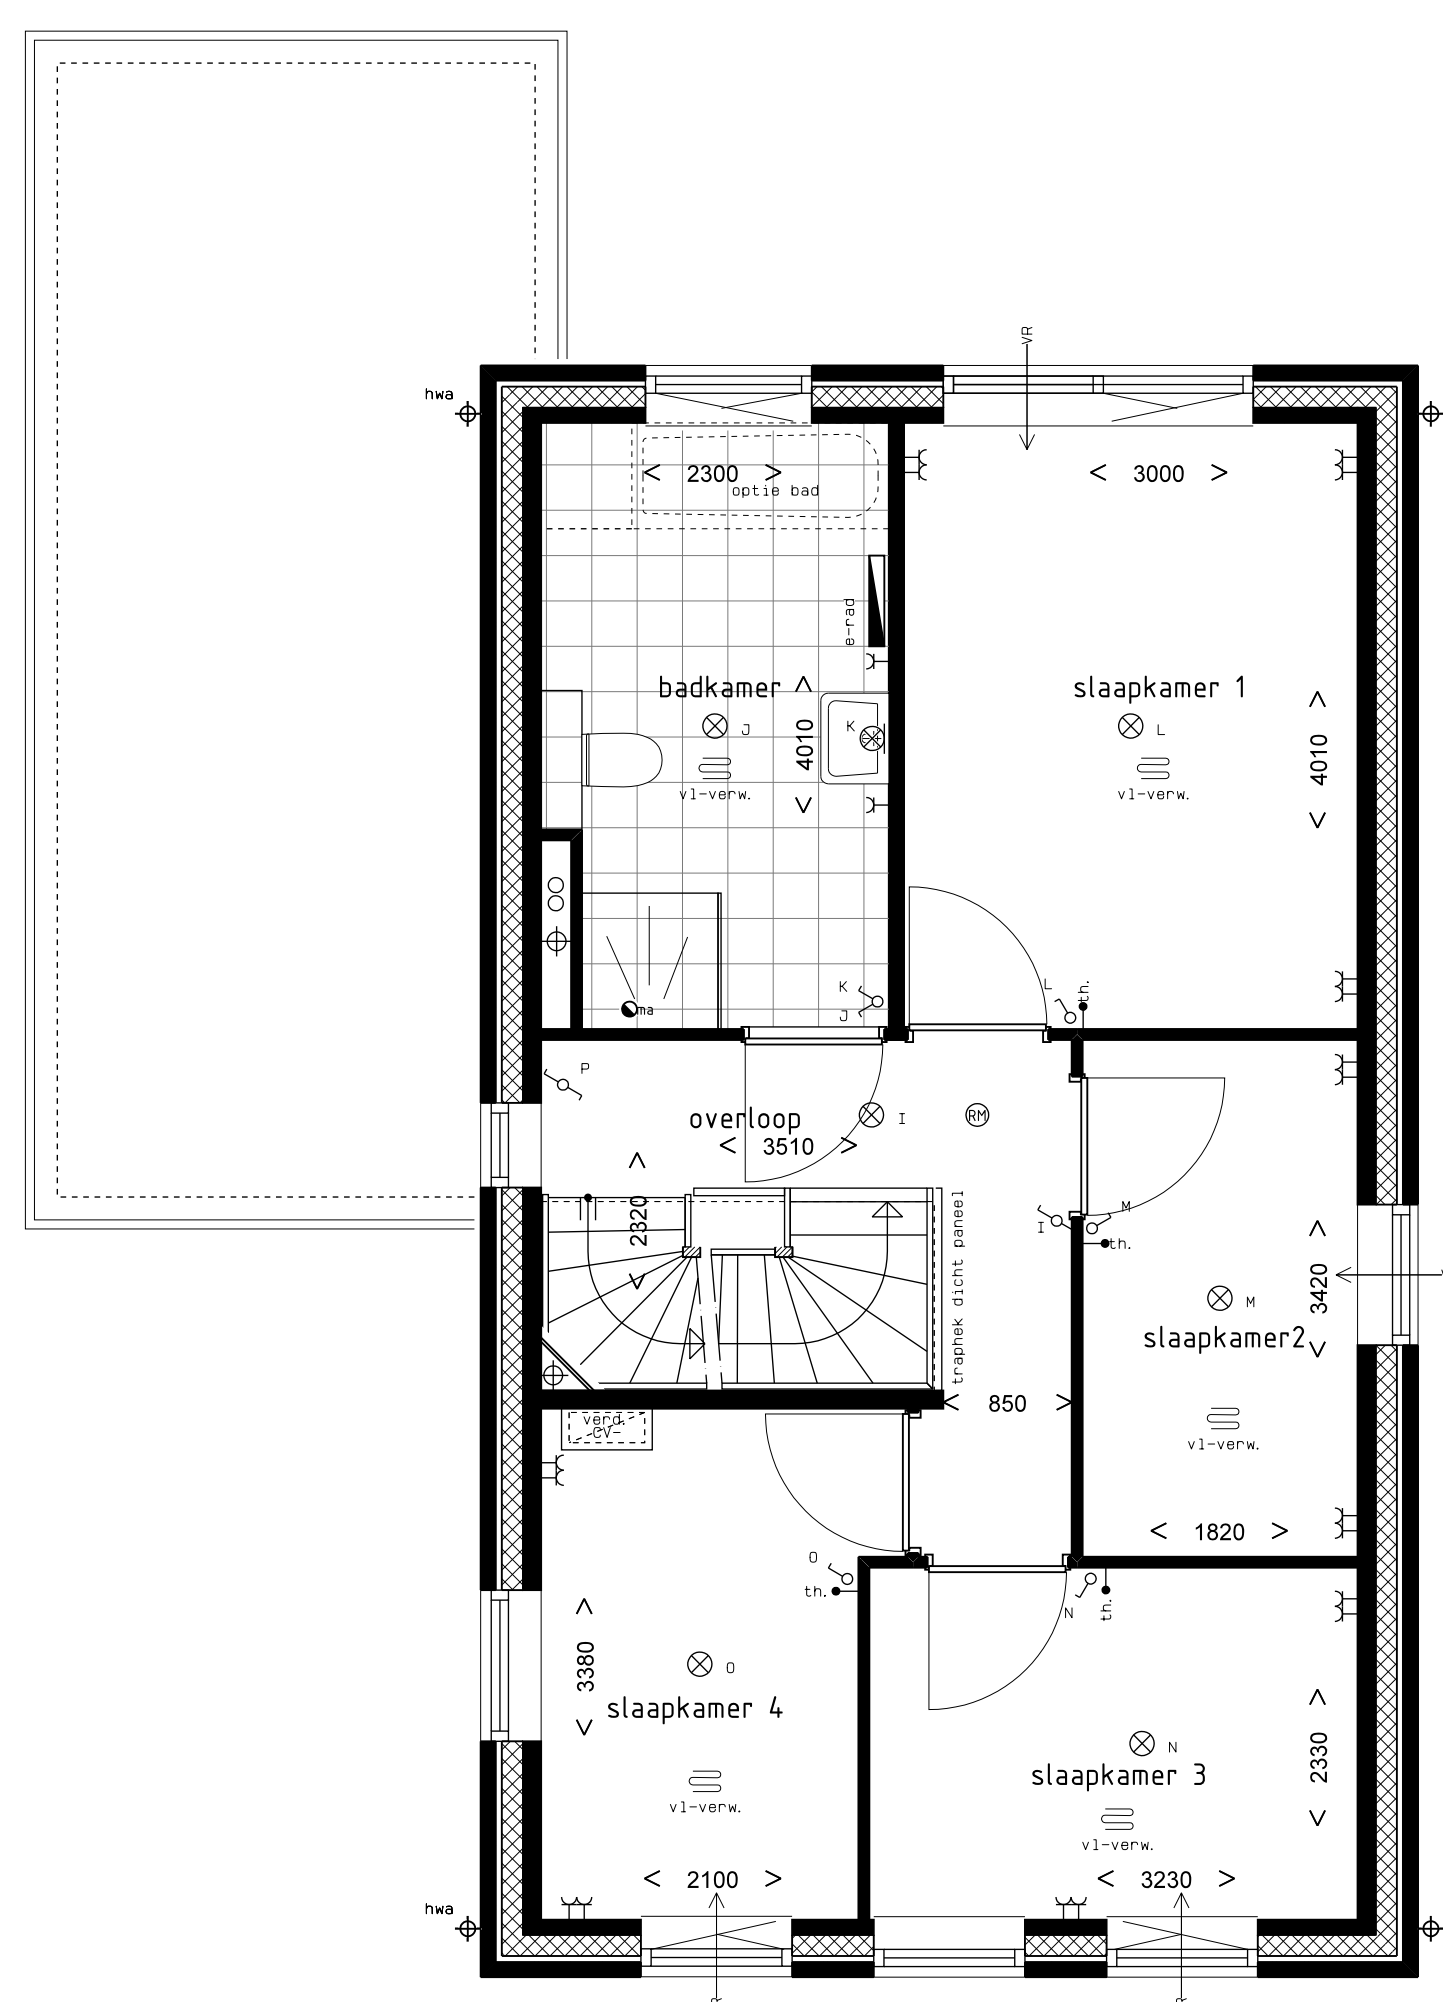

Eerste Verdieping

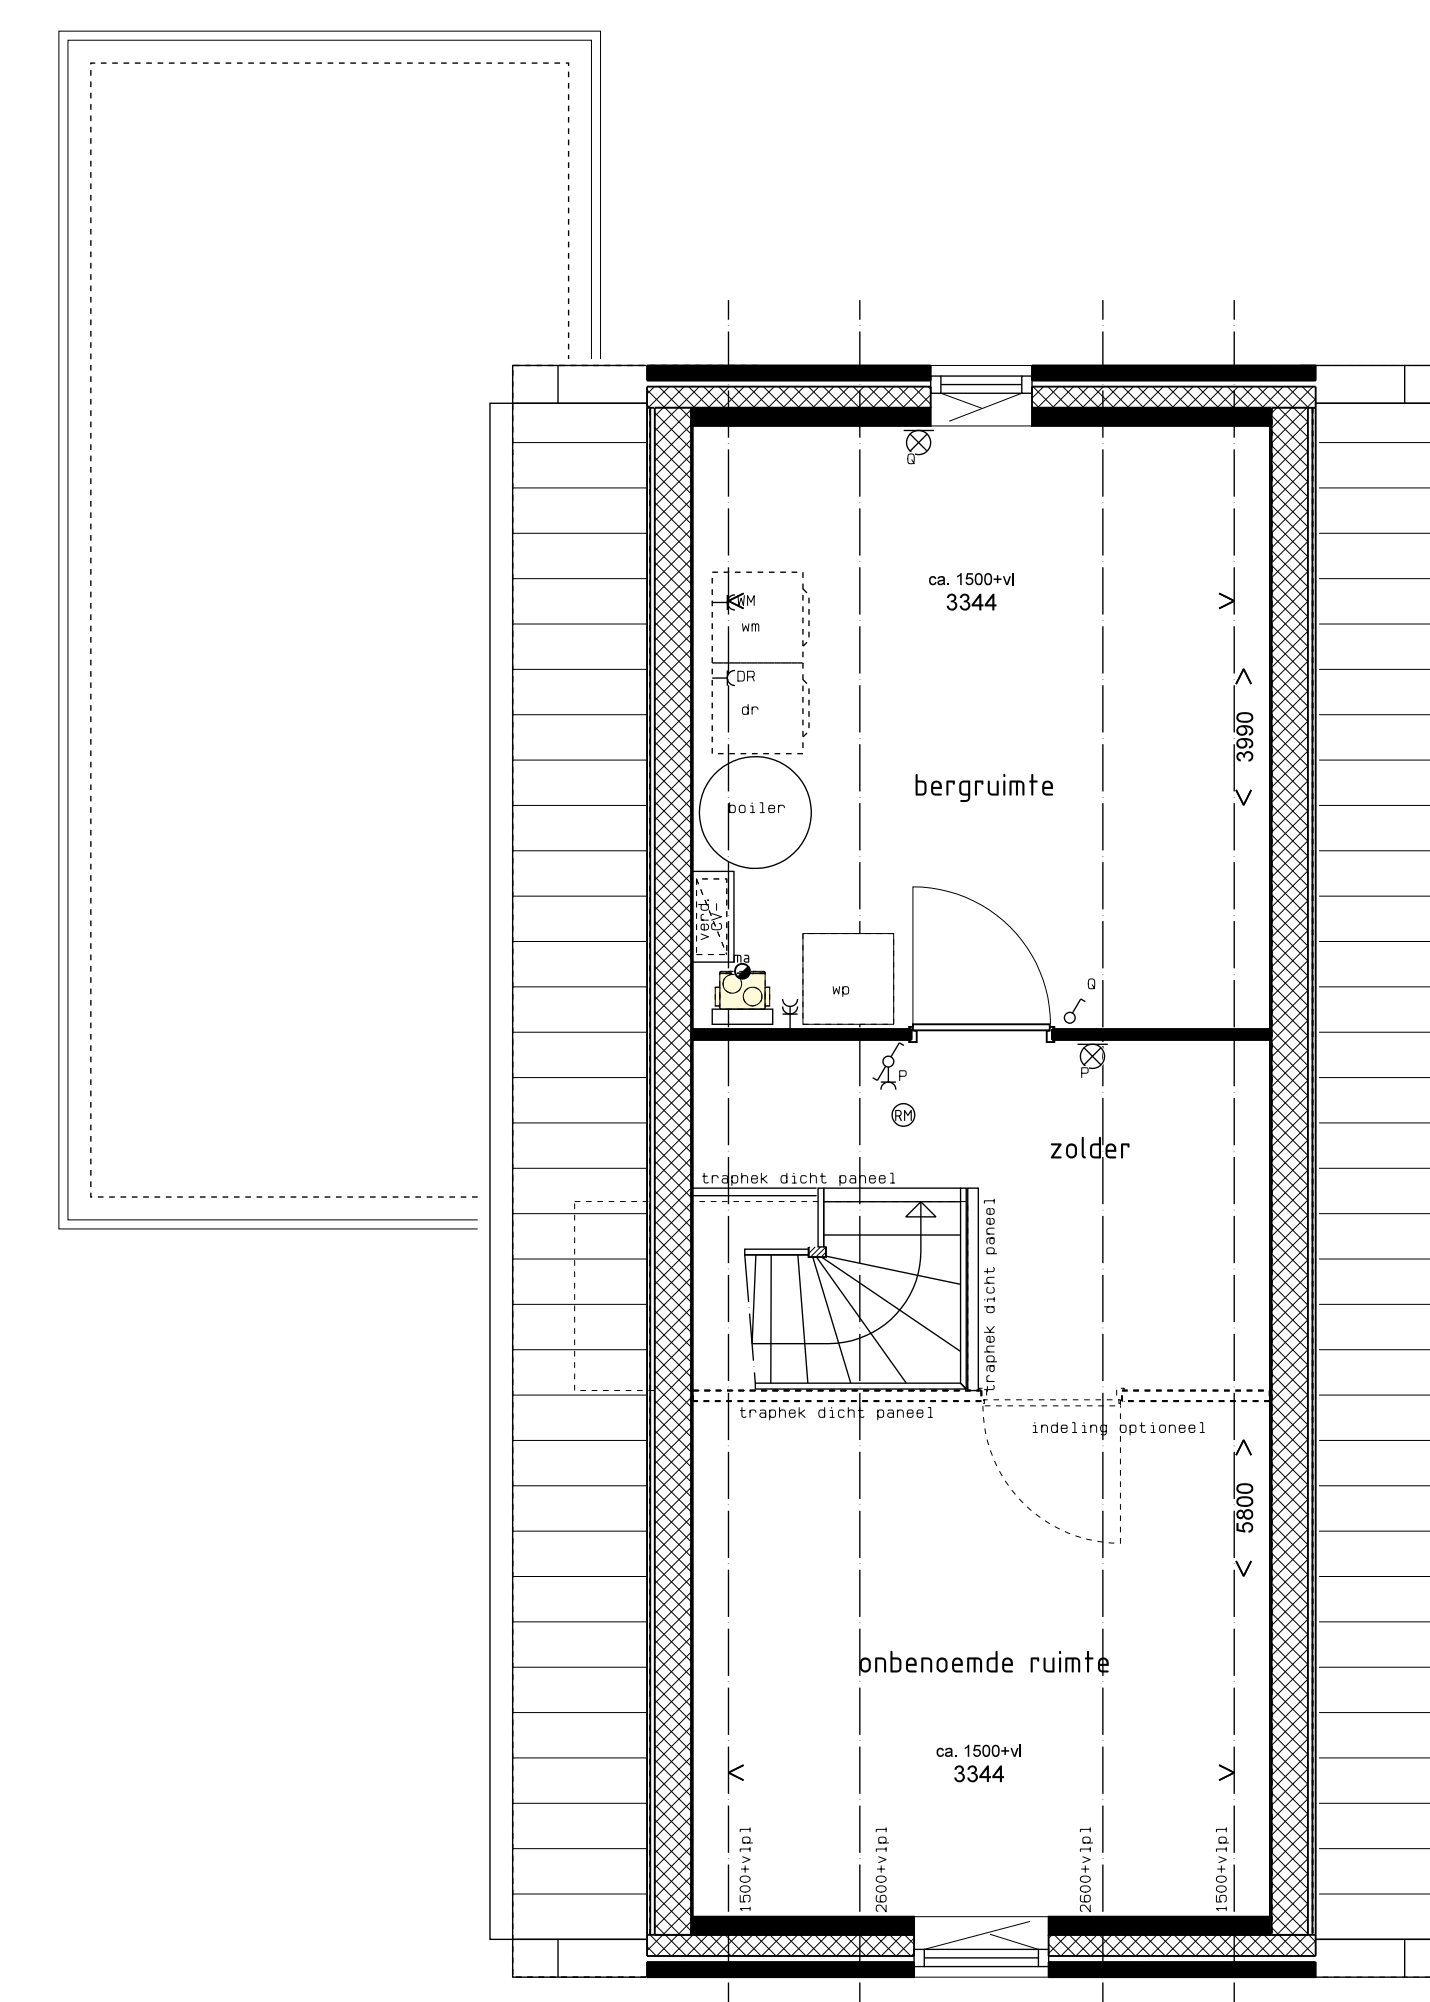

Zolder Verdieping

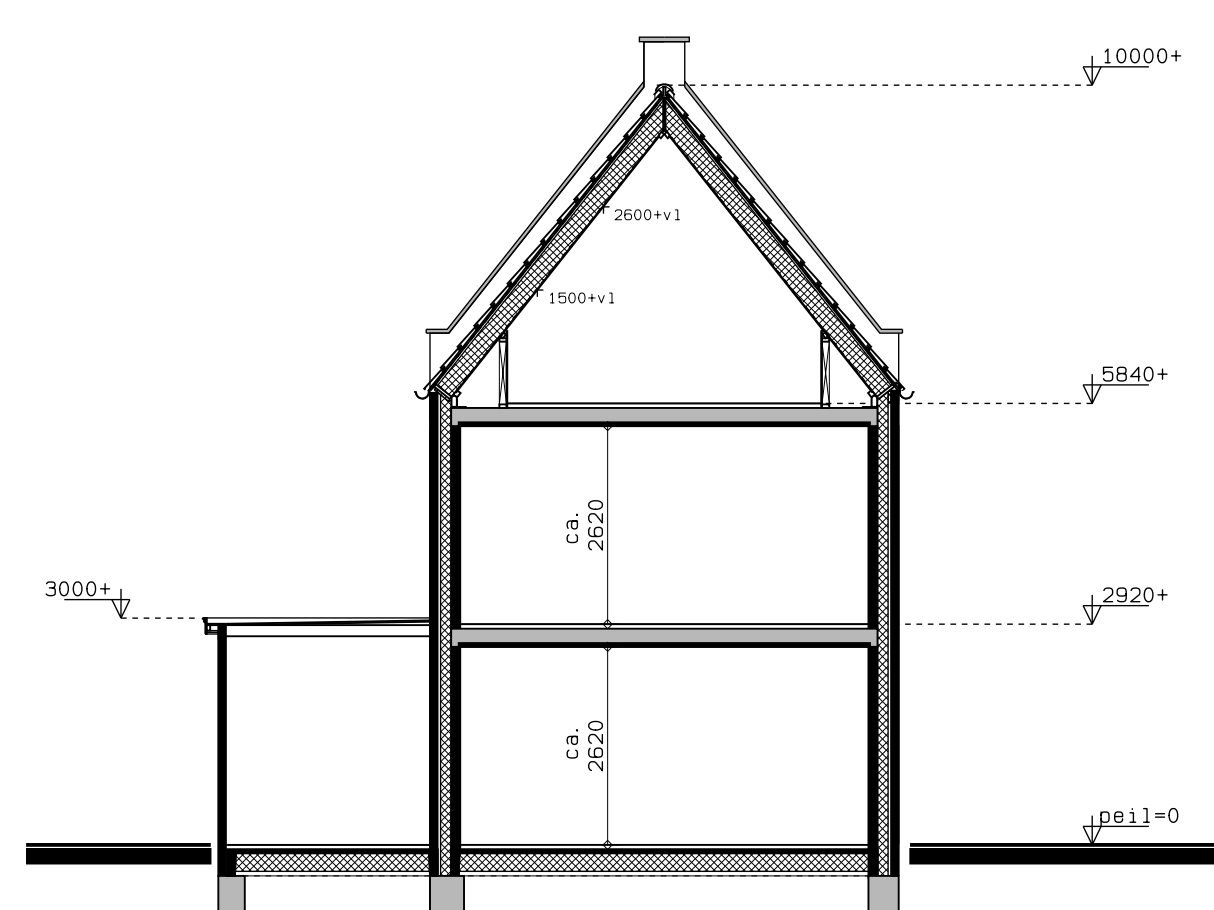

Doorsnede A-A

Renvooi

	enkele wandcontactdoos met handgreep		raam met draai/klap mogelijkheid
	dubbele wandcontactdoos met handgreep		dimmeurkozijn (hout) voorzien van bovenlicht of paneel
	enkele schakelaar		dimmeurkozijn (hout) zonder bovenlicht
	dubbele schakelaar		unit mechanische ventilatie
	wisselschakelaar		unit warmtepompinstallatie
	combinatie schakelaar met wandcontactdoos		opsteplaats t.b.v. een wasmachine en aansluitingen
	plafondlichtpunt aansluiting		vloer tegels: volgens technische omschrijving
	wandlichtpunt aansluiting		entree venster (glanzluisje)
	thermostaat		meesterkast
	loze leiding		geïsoleerd knipsluit
	bediening mechanische ventilatie incl. CO2 meter		
	wandcontactdoos t.b.v. opsteplaats drager		
	schel t.b.v. belinstallatie		
	drumknop belinstallatie		
	rookmelder		
	afvoerkant mechanische ventilatie		
	diverse standleidingen/leidingkoker		
	hempwaterafvoer		
	radiator		
	vloerverwarming		
	verdelers vloerverwarming		
	ventilatie rooster op het glas		

Disclaimer:
Deze tekening is met uiterste zorg en nauwkeurigheid samengesteld. Maakafwijkingen en wijzigingen, o.a. ten gevolge van planuitwerking, uitvoering, voorschriften, overheidsbepalingen en dergelijke voorbehouden. Overhoofde wijzigingen zullen te allen tijde vooraf met u worden gecommuniceerd. Alle op tekening ingeschreven maten gelden als circo maten.



aan getoonde impressie(s) kunnen geen rechten worden ontleend

<p>Van der Padt & Partners Architecten</p> <p>Bovenkerkeweg 95 3381 KC Giessenburg T 0184 431 945 E info@padtenpartners.nl</p> <p>www.padenpartners.nl</p> <p></p>	<p><i>aan de</i> Giessen</p> <p>Opdrachtgever: Gebroeders Blokland Ontwikkeling en Bouw B.V. Moorhei 5 3371 NZ Hardinxveld-Giessendam</p> <p>Overname: Verkooptekening bouwnummer 1</p>	<p>Datum: 18-12-2020</p> <p>Wijziging:</p> <table border="1"> <tr><td>A</td><td>18-02-21 opmerkingen verwerken</td></tr> <tr><td>B</td><td></td></tr> <tr><td>C</td><td></td></tr> <tr><td>D</td><td></td></tr> <tr><td>E</td><td></td></tr> <tr><td>F</td><td></td></tr> <tr><td>G</td><td></td></tr> <tr><td>H</td><td></td></tr> </table>	A	18-02-21 opmerkingen verwerken	B		C		D		E		F		G		H	
		A	18-02-21 opmerkingen verwerken															
		B																
		C																
D																		
E																		
F																		
G																		
H																		
<p>Schaal: 1:50/1:100</p> <p>Formaat: A0</p> <p>Gedrukt: M.A. Krasjwilt</p>	<p>Projectnr: 16-17</p> <p>Tek. nr.: VT-01</p>																	
<p>exportdatum 18-02-21</p> <p>P:\2017\1617-7 wo\Tekenen\1617\VK-01.DWG</p>																		