




**Voorgevel**  
Noord

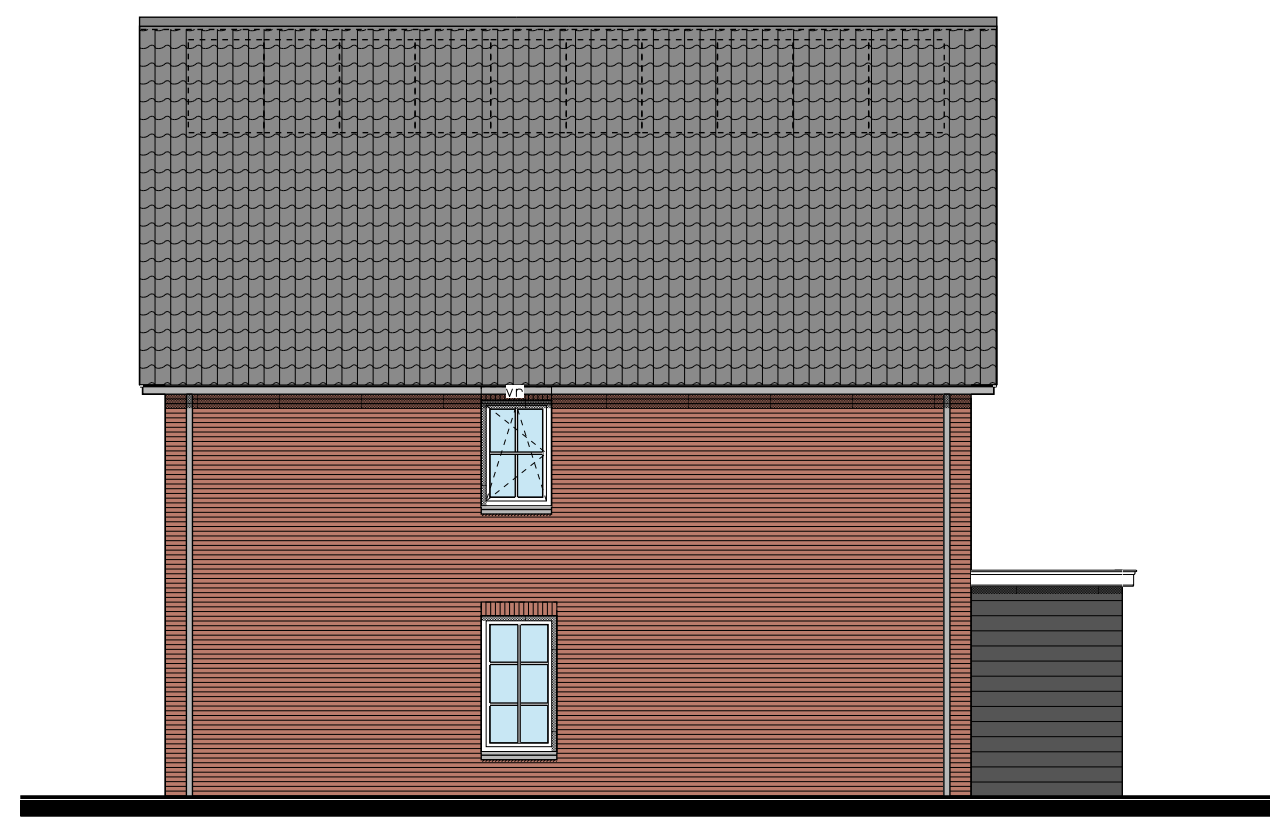


**Rechterzijgevel**  
West




**Achtergevel**  
Zuid




**Linkerzijgevel**  
Oost

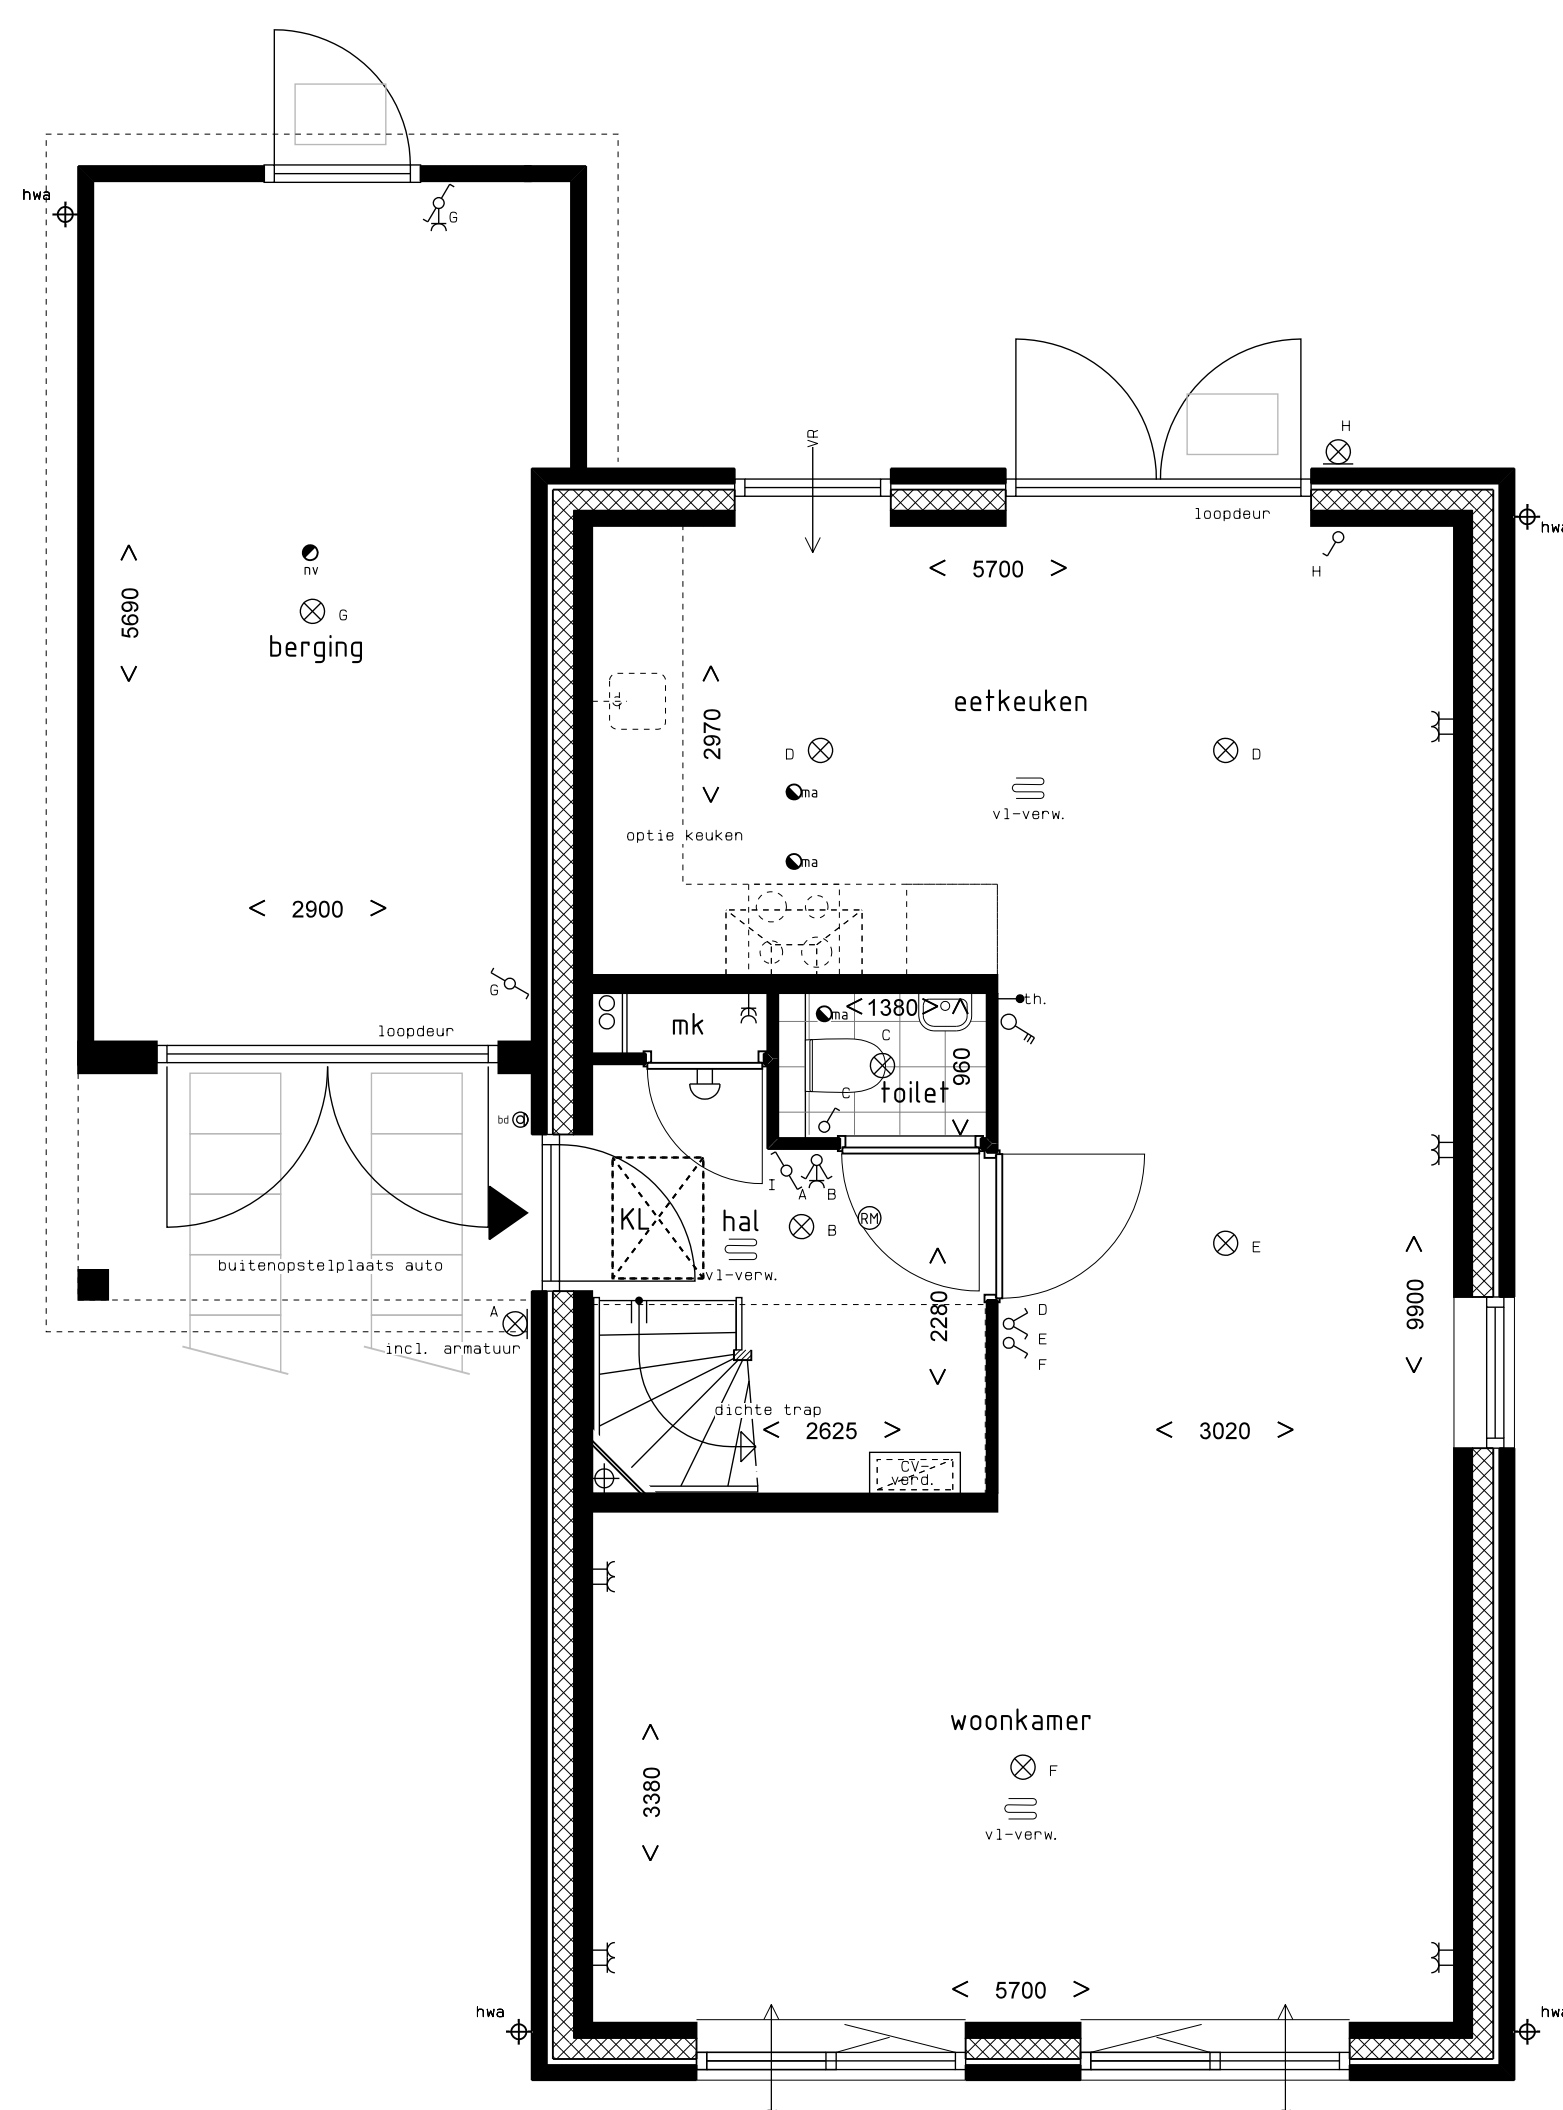


**Begane grond**

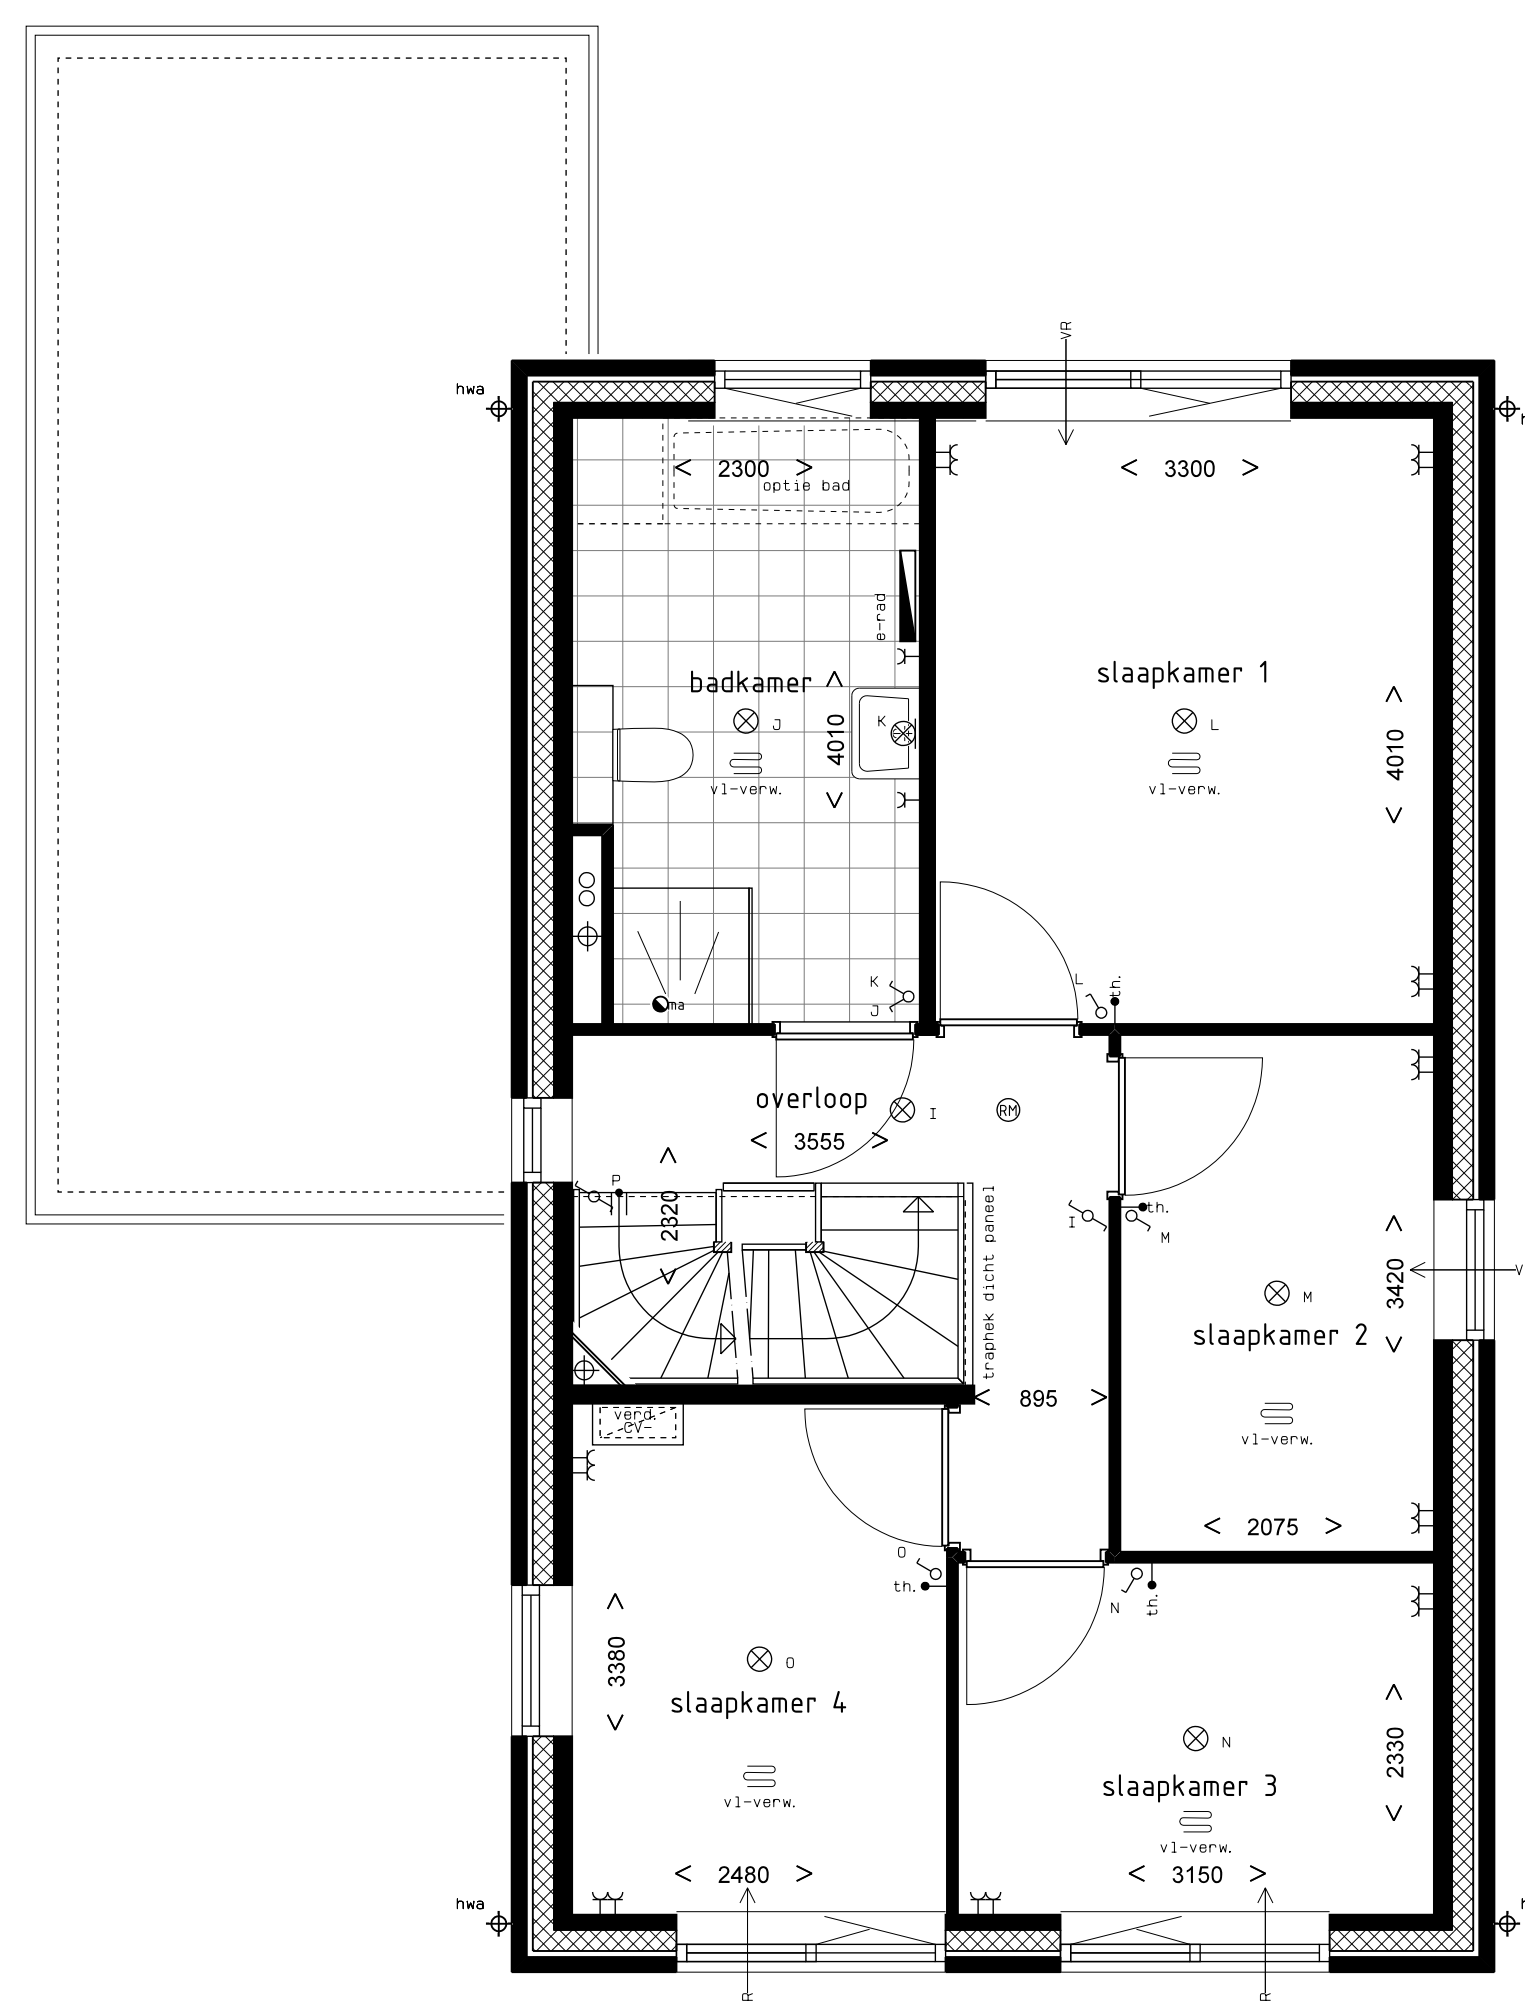

**Eerste Verdieping**

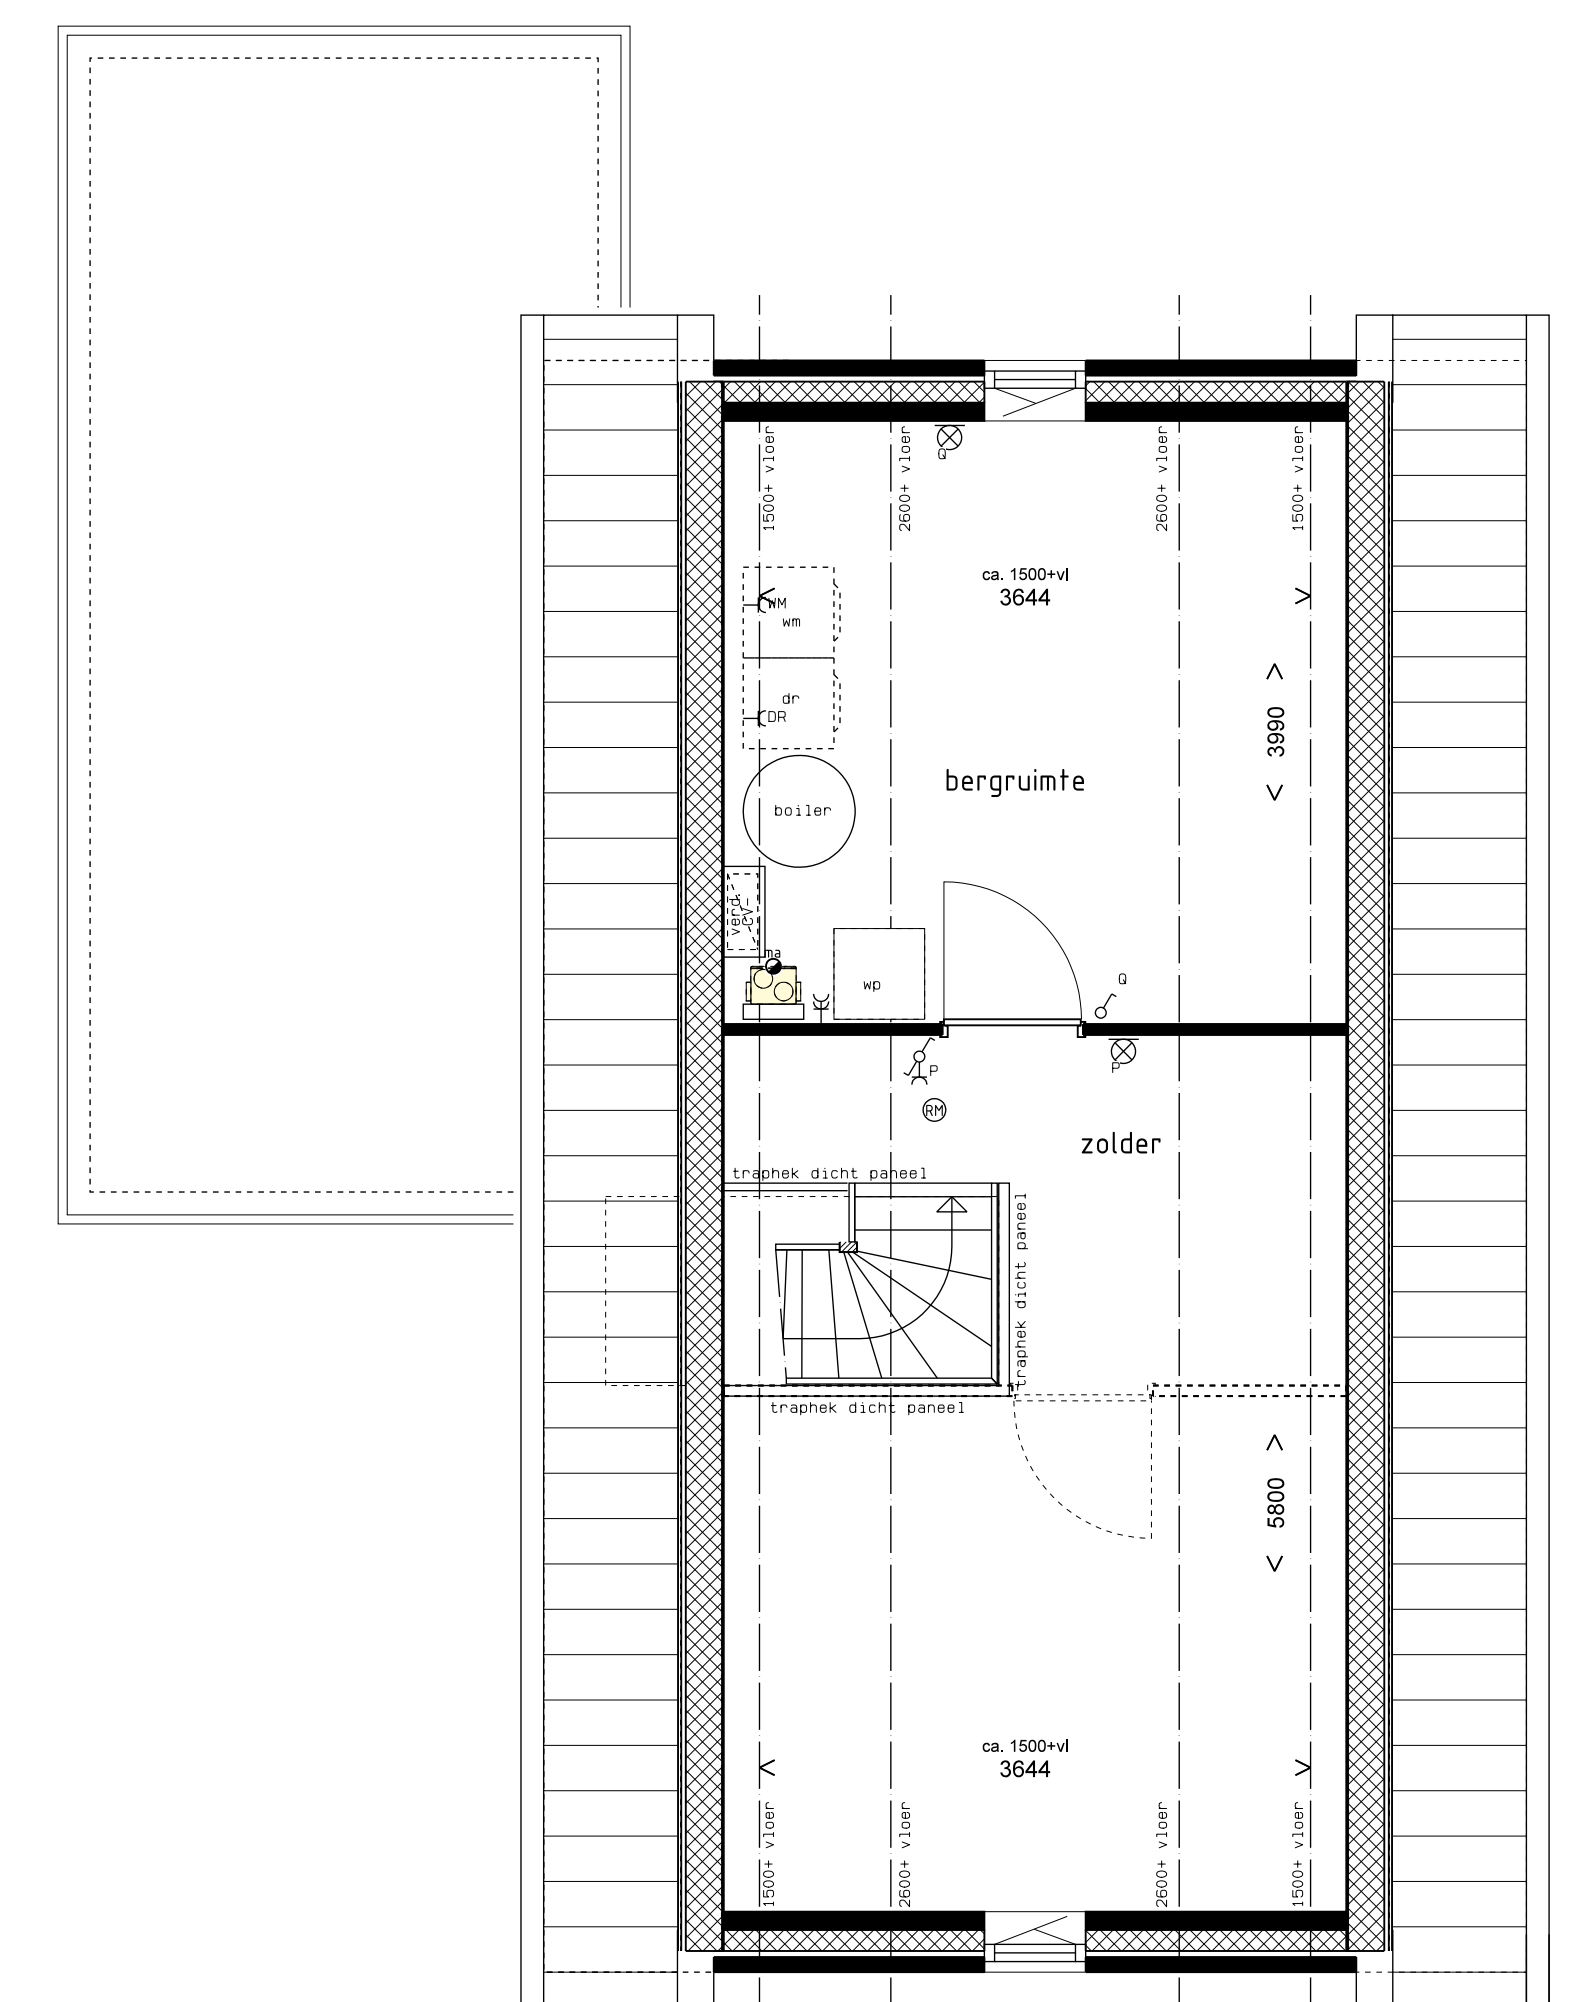

**Zolder Verdieping**

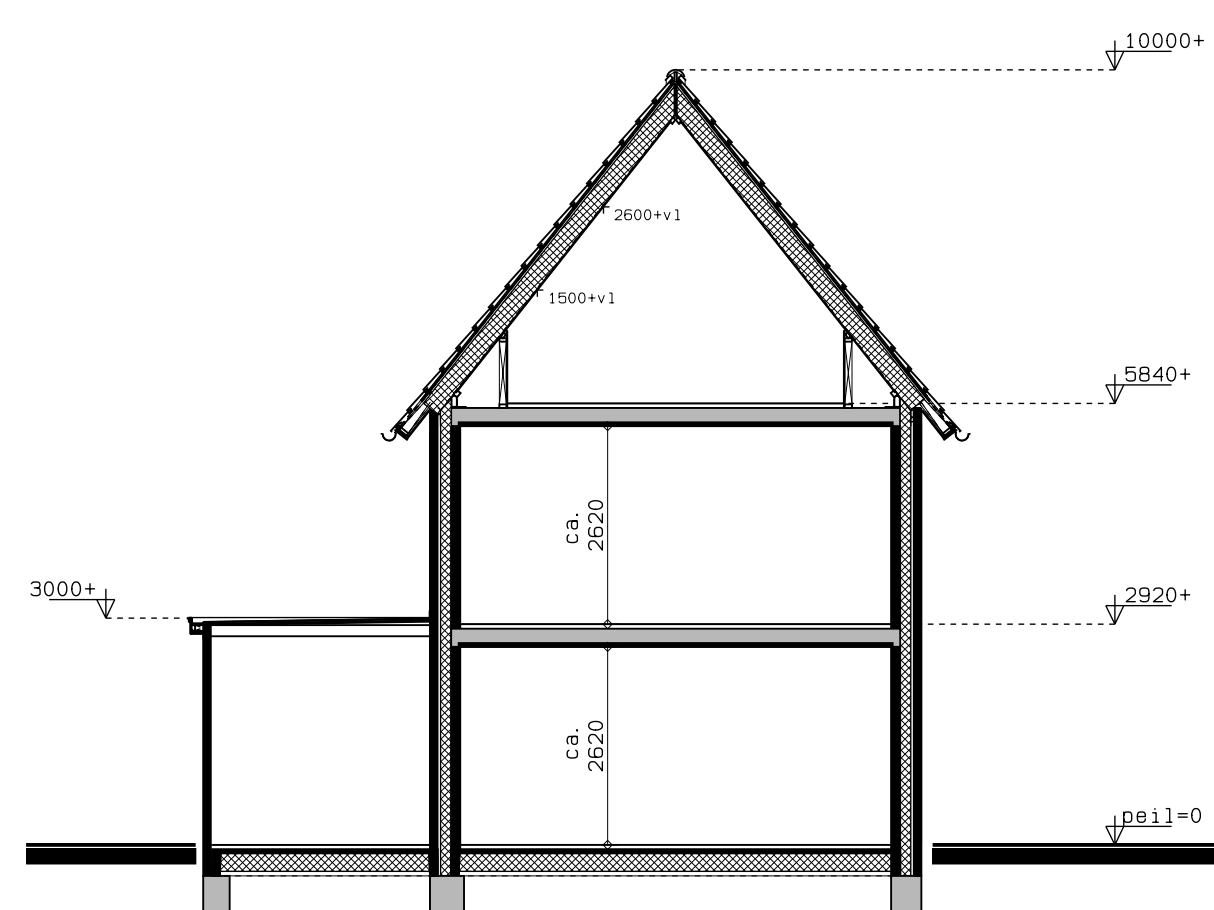

**Doorsnede A-A**

**Renvooi**

	enkele wandcontactdoos met handaarde		raam met draai/klap mogelijkheid
	dubbele wandcontactdoos met handaarde		dimmeurkozijn (hout) voorzien van bovenlicht of paneel
	enkele schakelaar		dimmeurkozijn (hout) zonder bovenlicht
	dubbele schakelaar		unit mechanische ventilatie
	dubbele wisselschakelaar		unit warmtepompinstallatie
	combinatie schakelaar met wandcontactdoos		opsteplaats t.b.v. een wasmachine en aansluitingen
	plafondlichtpunt aansluiting		vloerhoogte: volgens technische omschrijving
	windlichtpunt aansluiting		entree venster (glasruite) *
	thermostaat		meesterkast
	loze leiding		geïsoleerd knuppelruit
	bediening mechanische ventilatie incl. CO2 meter		
	wandcontactdoos t.b.v. oestelplaats drager		
	schel t.b.v. blindinstallatie		
	drakknop blindinstallatie		
	rookwelder		
	afvoerkant mechanische ventilatie		
	diverse standleidingen/leidingkoker		
	hantewaterafvoer		
	radiator		
	vloerverwarming		
	verdelers vloerverwarming		
	ventilatie rooster op het glas		

**Disclaimer:**  
Deze tekening is met uiterste zorg en nauwkeurigheid samengesteld. Maakafwijkingen en wijzigingen, o.a. ten gevolge van planuitwerking, uitvoering, voorschriften, overheidsbepalingen en dergelijke voorbehouden. Overhoofde wijzigingen zullen te allen tijde vooraf met u worden gecommuniceerd. Alle op tekening ingeschreven maten gelden als circo maten.



aan getoonde impressie(s) kunnen geen rechten worden ontleend

<p><b>Van der Padt &amp; Partners</b> Architecten</p> <p>Bovenkerkeweg 95 3391 KC Giessburg T: 0184 451 945 E: info@padtpartners.nl</p> <p>www.padtpartners.nl</p> <p>in f t e p i n</p>	<p><i>aan de</i> <b>Giessen</b></p> <p>Opdrachtgever: Gebroeders Blokland Ontwikkeling en Bouw B.V. Moorhei 5 3371 NZ Hardinveld-Giessendam</p> <p>Overname: <b>Verkooptekening</b> bouwnummer 4,5,6</p>	<p>Datum: 18-12-2020</p> <p>Wijziging:</p> <p>A 18-02-21 opmerkingen verwerken</p> <p>B</p> <p>C</p> <p>D</p> <p>E</p> <p>F</p> <p>G</p> <p>H</p>
		<p>Schaal: 1:50/1:100</p> <p>Formaat: A0</p> <p>Gedrukt: M.A. Kraayveld</p>
		<p>Projectnr: <b>16-17</b></p> <p>Tek. nr.: <b>VT-03</b></p>
		<p>exportdatum 18-02-21</p> <p>P:\2017\1617-7 wo\Tekenen\1617\VK-03.DWG</p>